


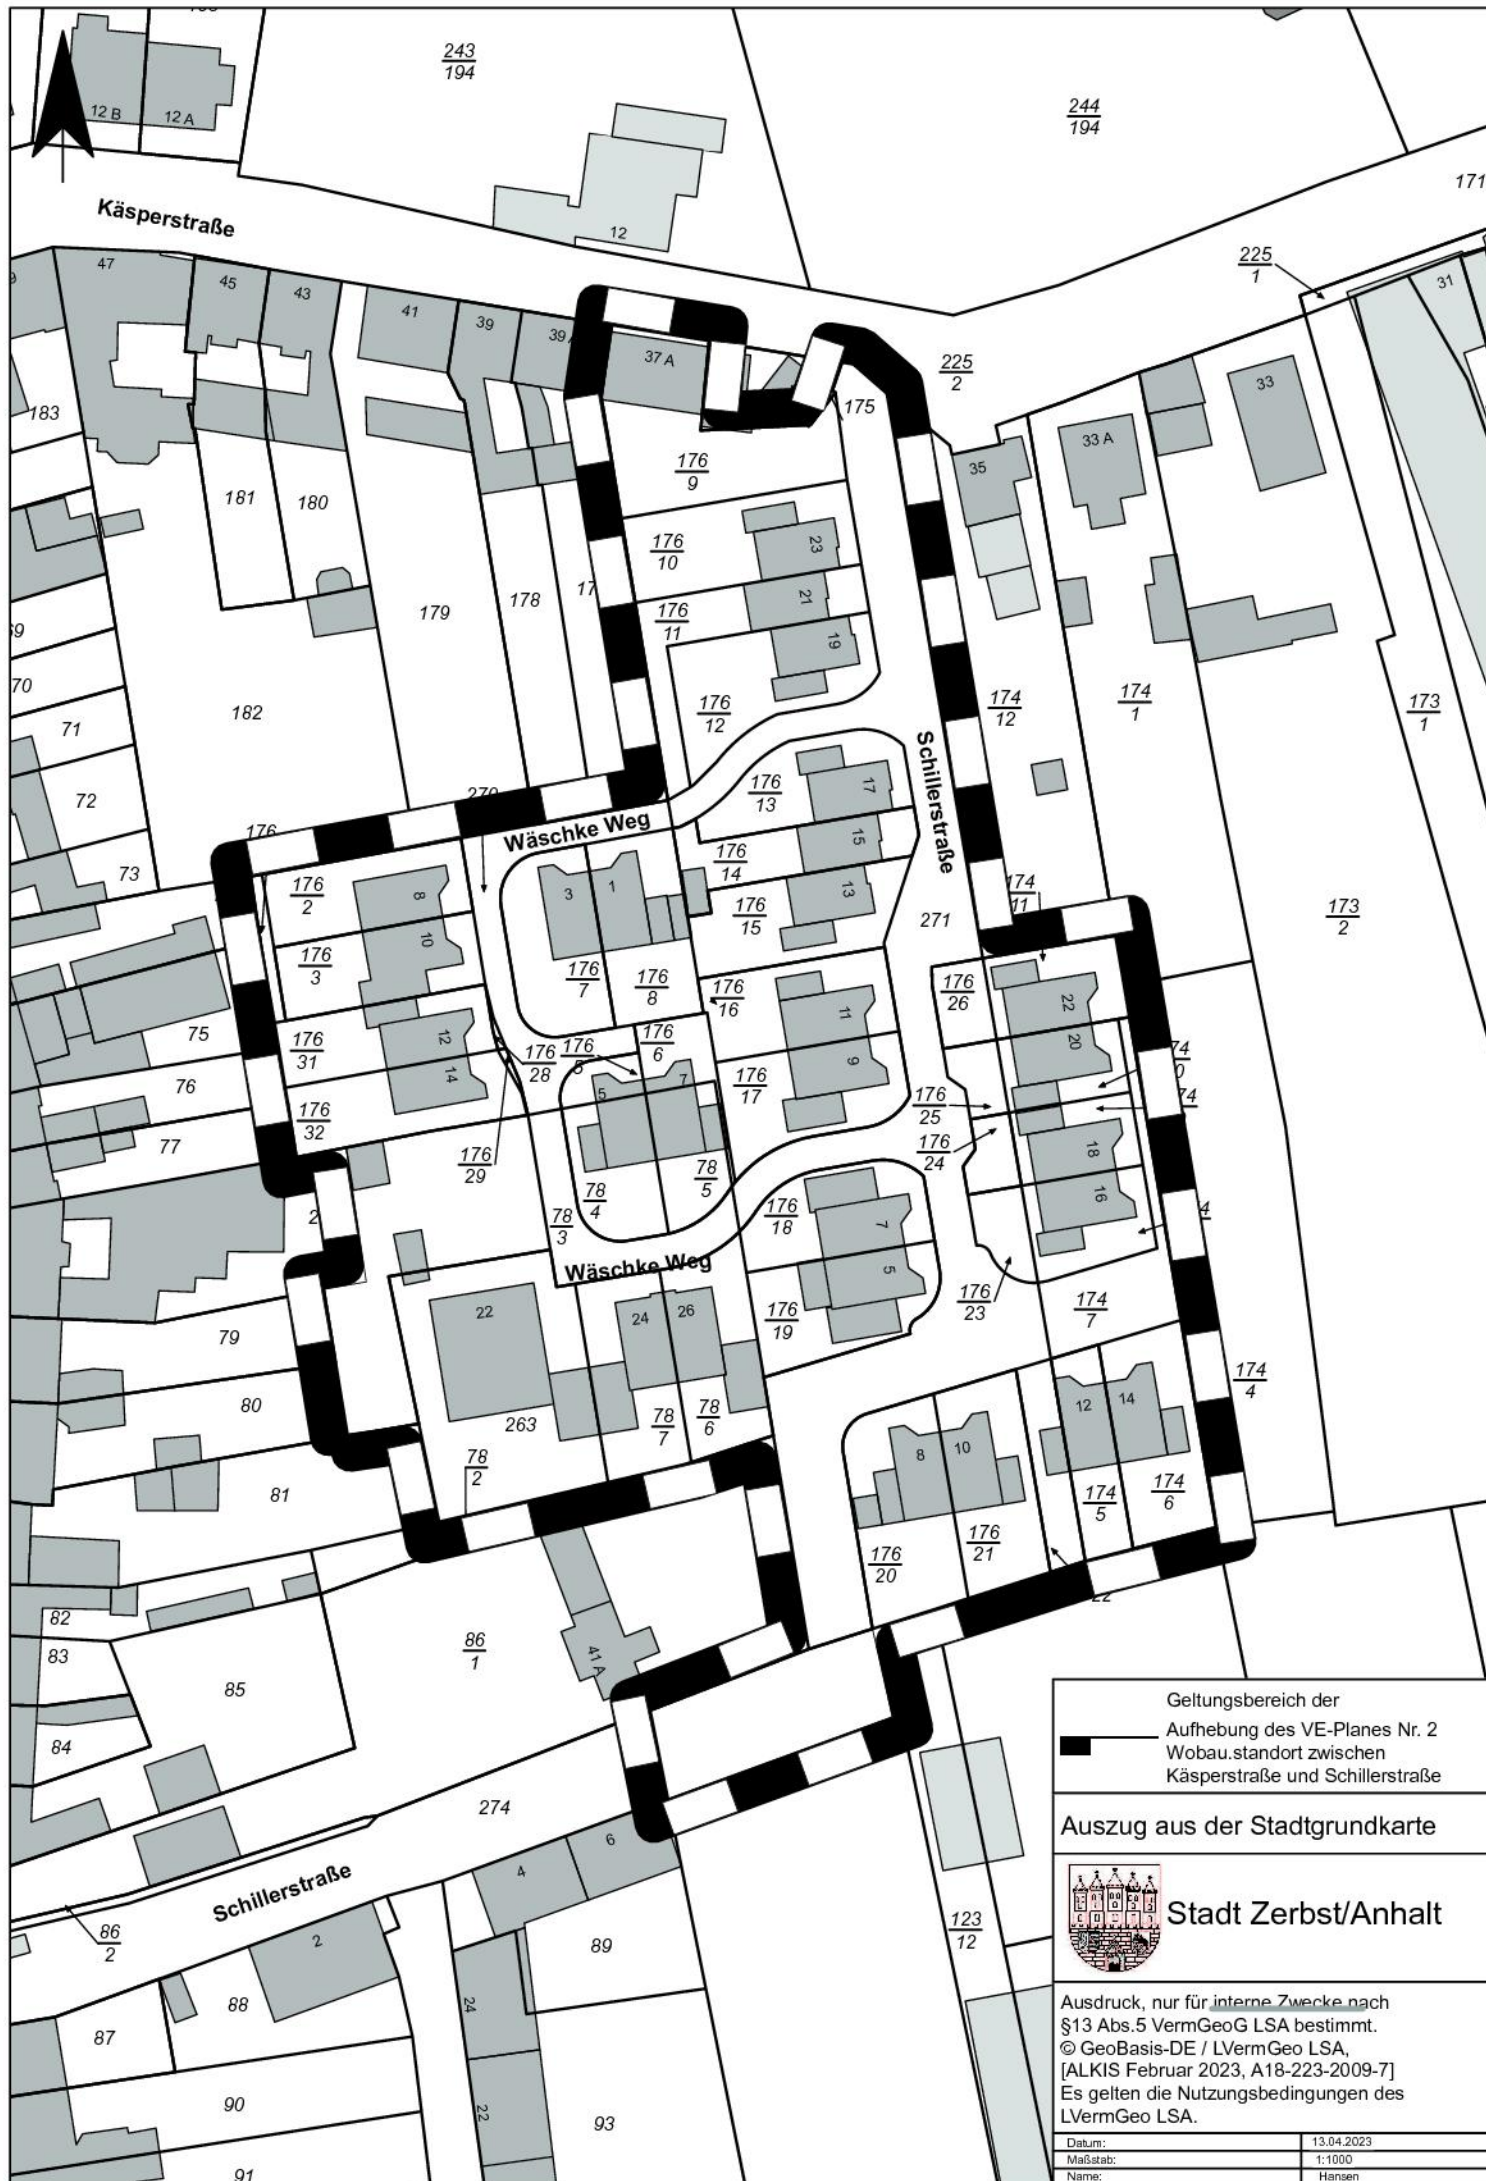

Geltungsbereich der
Aufhebung des VE-Planes Nr. 2
Wobau.standort zwischen
Käuperstraße und Schillerstraße

Auszug aus der Stadtgrundkarte



Stadt Zerbst/Anhalt

Ausdruck, nur für interne Zwecke nach
§13 Abs.5 VermGeoG LSA bestimmt.
© GeoBasis-DE / LVermGeo LSA,
[ALKIS Februar 2023, A18-223-2009-7]
Es gelten die Nutzungsbedingungen des
LVermGeo LSA.

Datum:	13.04.2023
Maßstab:	1:1000
Name:	Hansen