

**Satzung  
der Stadt Zerbst/Anhalt  
über die Ablösung von Stellplätzen**

Auf der Grundlage der §§ 6, 8, 44 und 87 der Gemeindeordnung für das Land Sachsen-Anhalt (GO LSA) in der Fassung der Bekanntmachung vom 10.08.2009 (GVBl. LSA 2009, S.383) und der §§ 48 und 85 der Bauordnung des Landes Sachsen-Anhalt (BauO LSA) vom 20.12.2005 (GVBl. LSA 2005, S.769), in der derzeit geltenden Fassung, hat der Stadtrat der Stadt Zerbst/Anhalt am 22. Dezember 2010 folgende Satzung beschlossen:

**§ 1**

(1) In der Stadt Zerbst/Anhalt werden folgende Stadtgebietsteile nach § 52 Abs. 6 BauO LSA festgelegt (Anlage):

Stadtgebietsteil I  
Stadtgebietsteil II  
Stadtgebietsteil III

(2) Die Stadtgebietsteile nach Abs. 1 erhalten folgende Abgrenzungen:

Stadtgebietsteil I	Innenstadt begrenzt durch Stadtmauer
Stadtgebietsteil II	östlich begrenzt durch Alter Teich, Friedrich-Naumann-Straße, Bahnhofstraße südlich begrenzt durch Karl-Marx-Straße, Jeversche Str., Friedensallee, Käspersstr./Gartenstr., Kastanienallee westlich begrenzt durch Gartenstraße, Dornburger Platz nördlich begrenzt durch Nuthe, Am Anger
Stadtgebietsteil III	übrige Stadtteile und Ortsteile

**§ 2**

Der Geldbetrag darf 60% der durchschnittlichen Herstellungskosten eines Stellplatzes einschließlich der Kosten des Grunderwerbs nicht übersteigen.  
Der Ablösebetrag je Stellplatz wird:

im Stadtgebiet I	auf 2.000,00 €
im Stadtgebiet II	auf 1.500,00 €
im Stadtgebiet III	auf 1.000,00 €

festgesetzt.


**§ 3**

Diese Satzung tritt am Tage nach ihrer Veröffentlichung in Kraft.  
Gleichzeitig tritt die Satzung vom 08.10.1999 außer Kraft.

Zerbst/Anhalt, 23.12.2010

  
Behrendt  
Bürgermeister



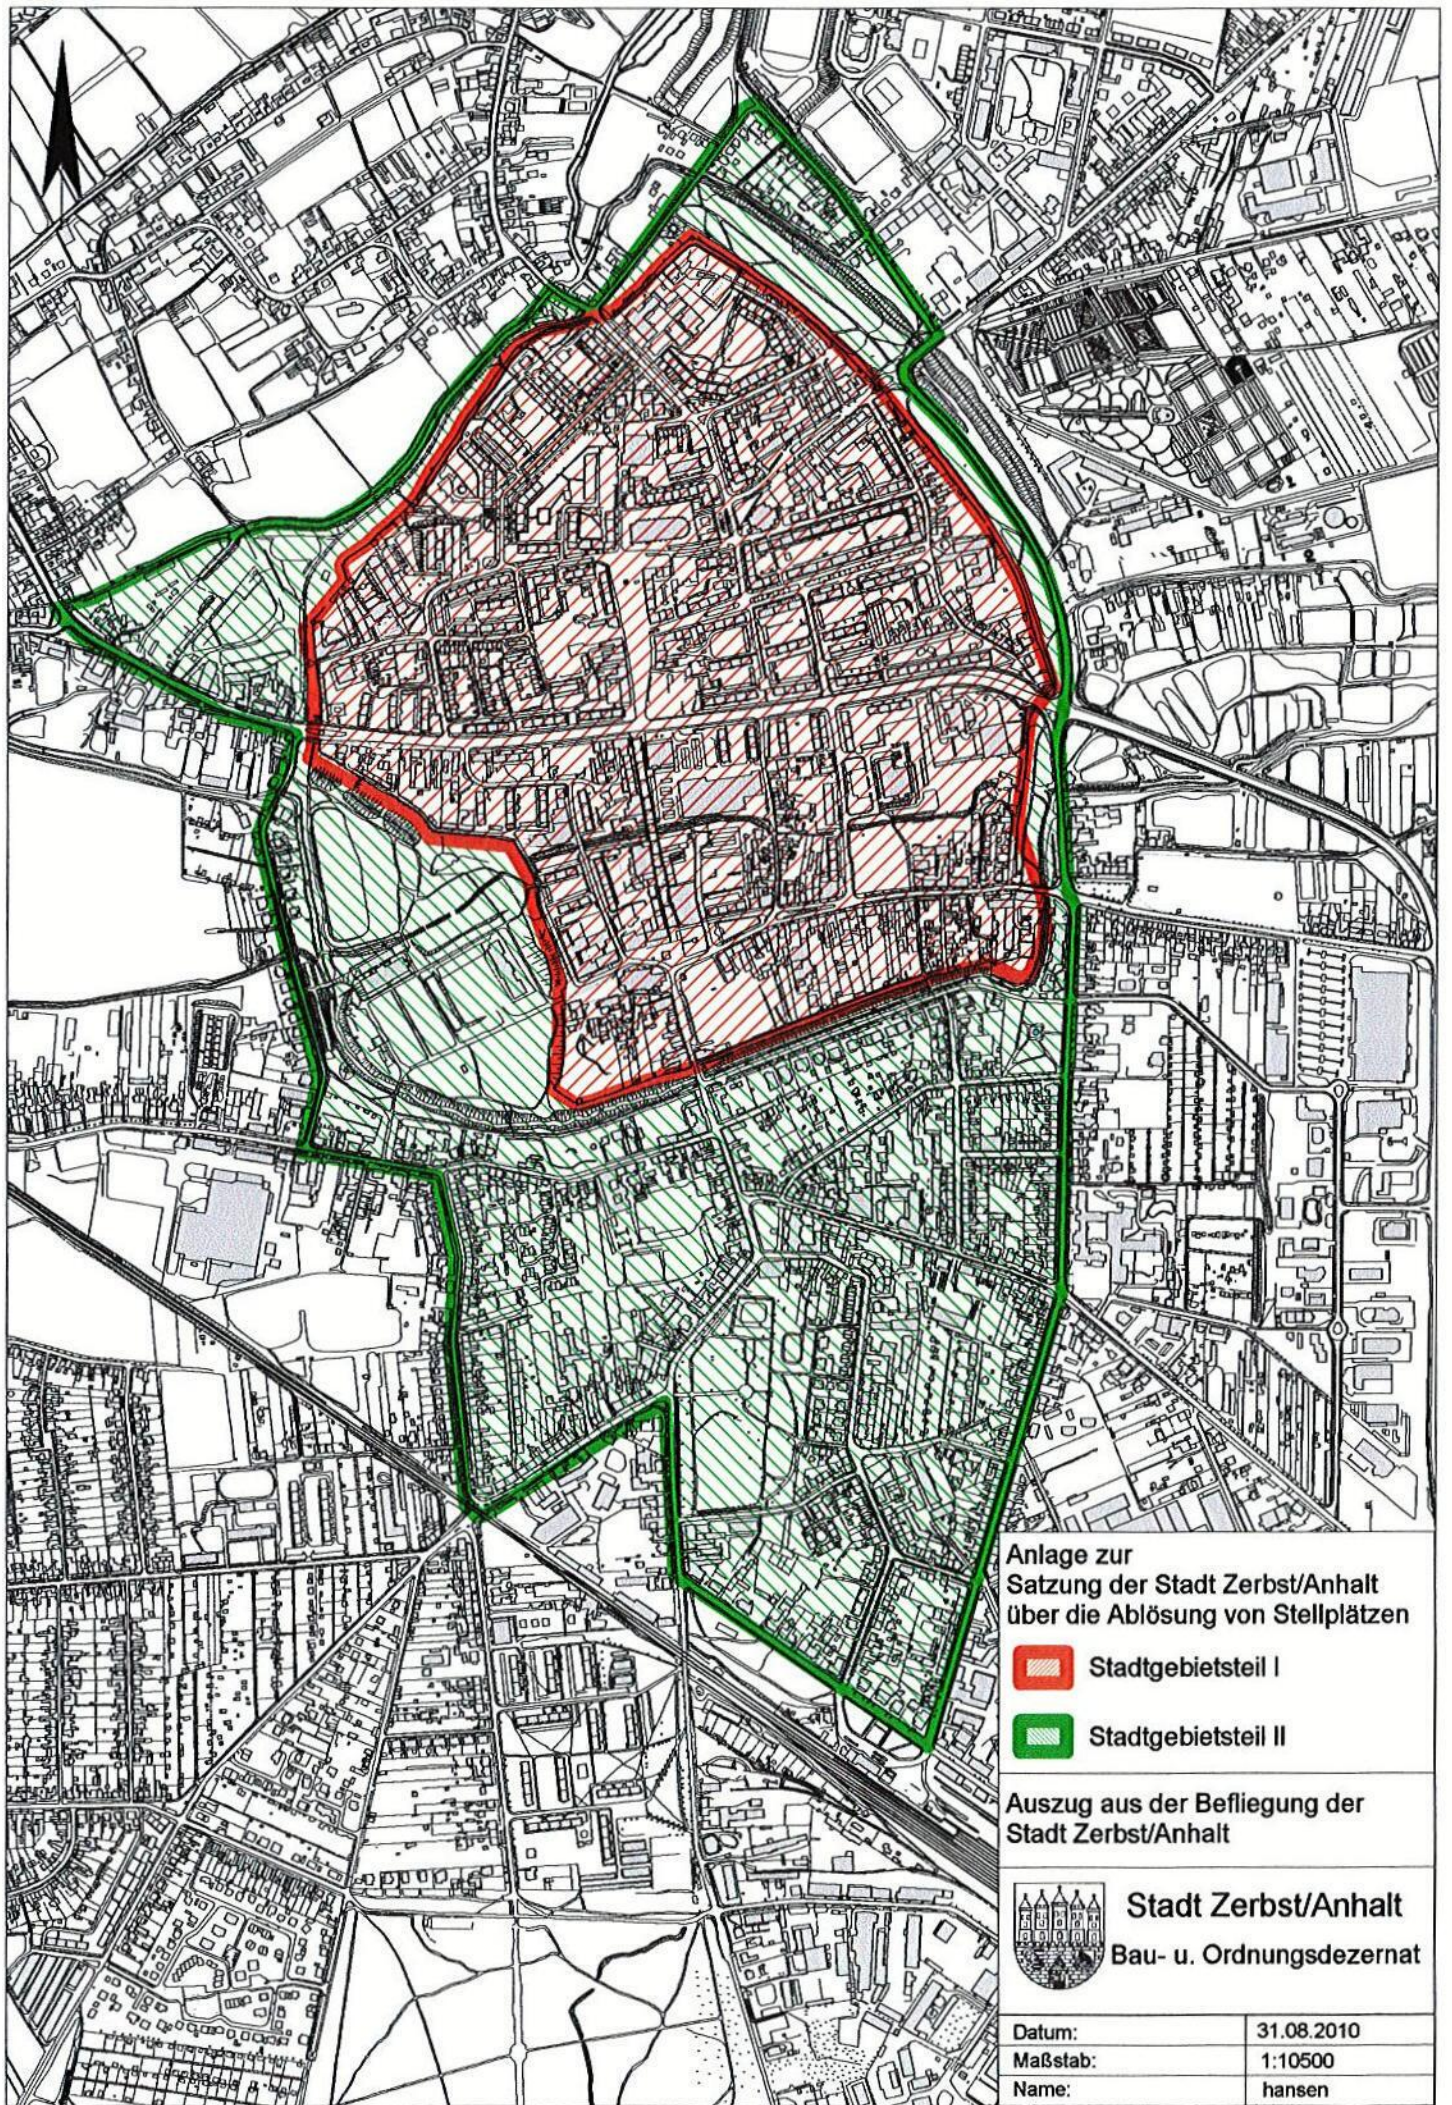

Anlage zur  
Satzung der Stadt Zerbst/Anhalt  
über die Ablösung von Stellplätzen

-  Stadtgebietsteil I
-  Stadtgebietsteil II


Auszug aus der Befliegung der  
Stadt Zerbst/Anhalt



**Stadt Zerbst/Anhalt**  
Bau- u. Ordnungsdezernat

Datum:	31.08.2010
Maßstab:	1:10500
Name:	hansen

# Stadt Zerbst/Anhalt

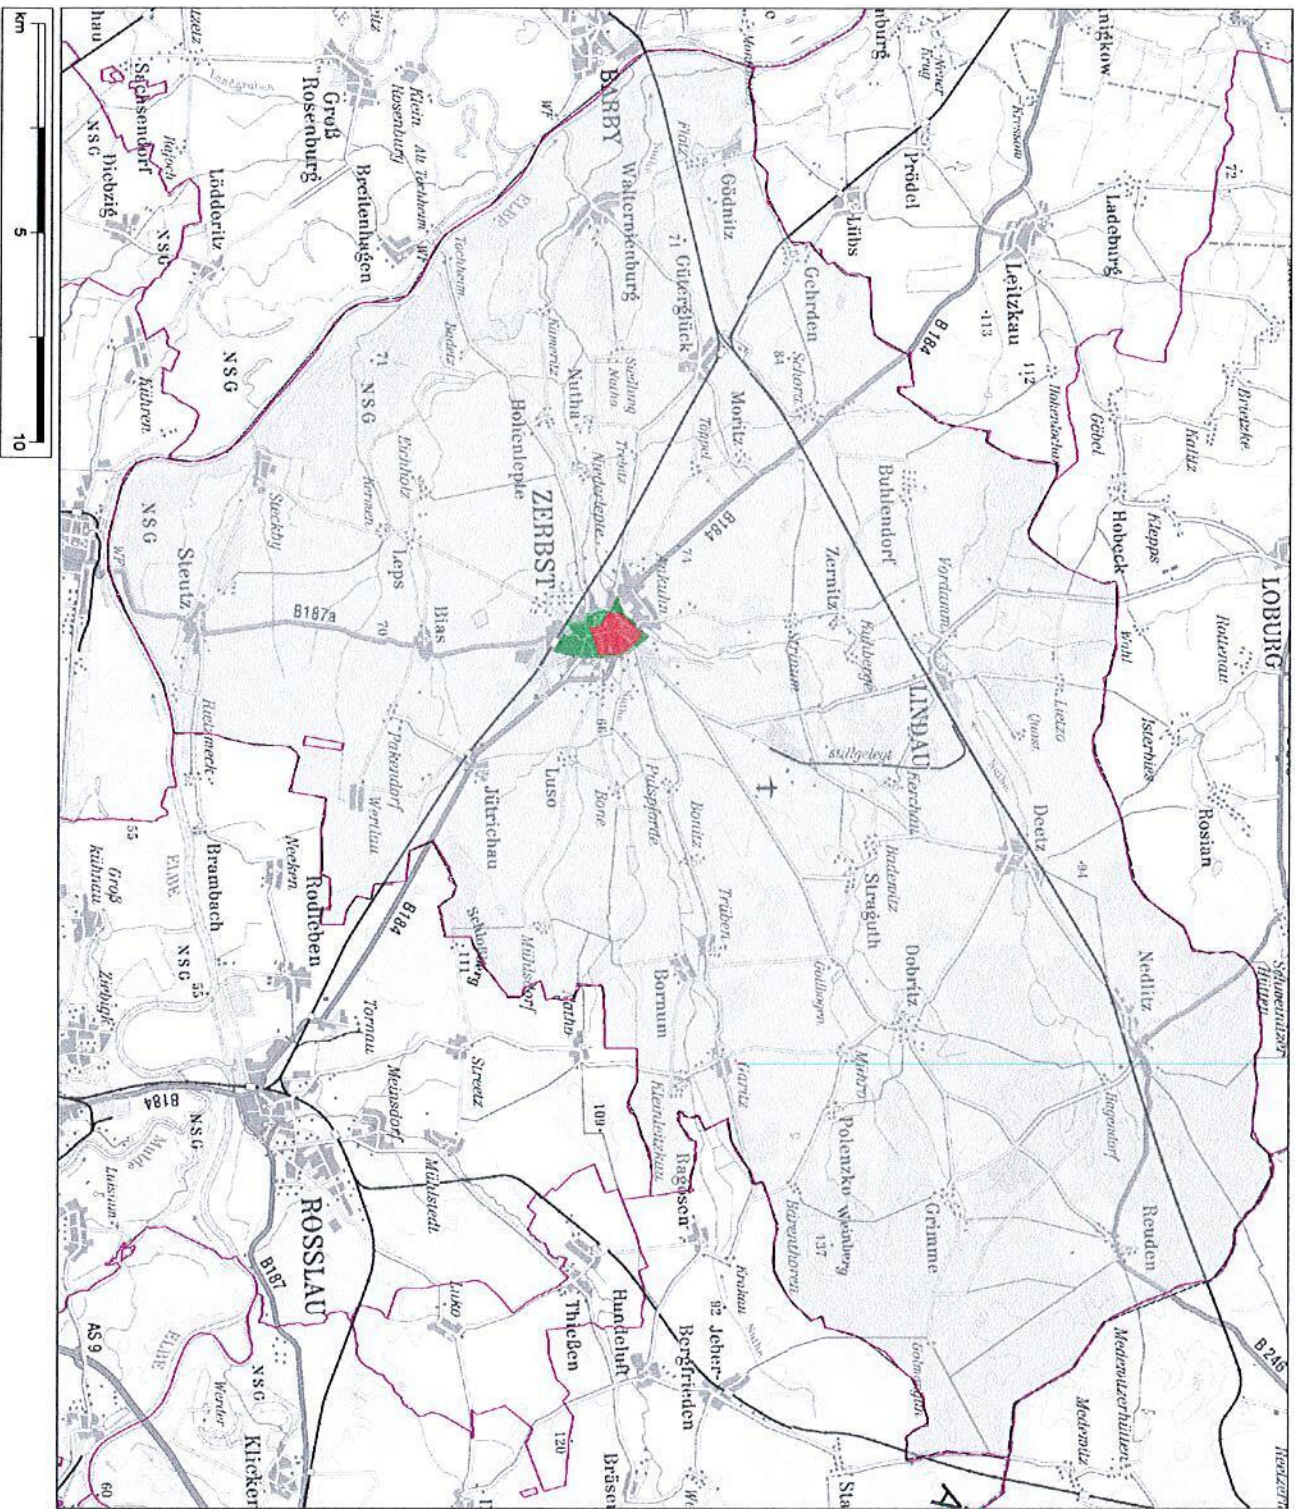

Anlage zur  
Satzung der  
Stadt Zerbst/Anhalt  
über die Ablösung von  
Stellplätzen

- Rot - Stadtgebietsteil I**
- Grün - Stadtgebietsteil II**
- Grau - Stadtgebietsteil III**