


TEIL A: Planzeichnung

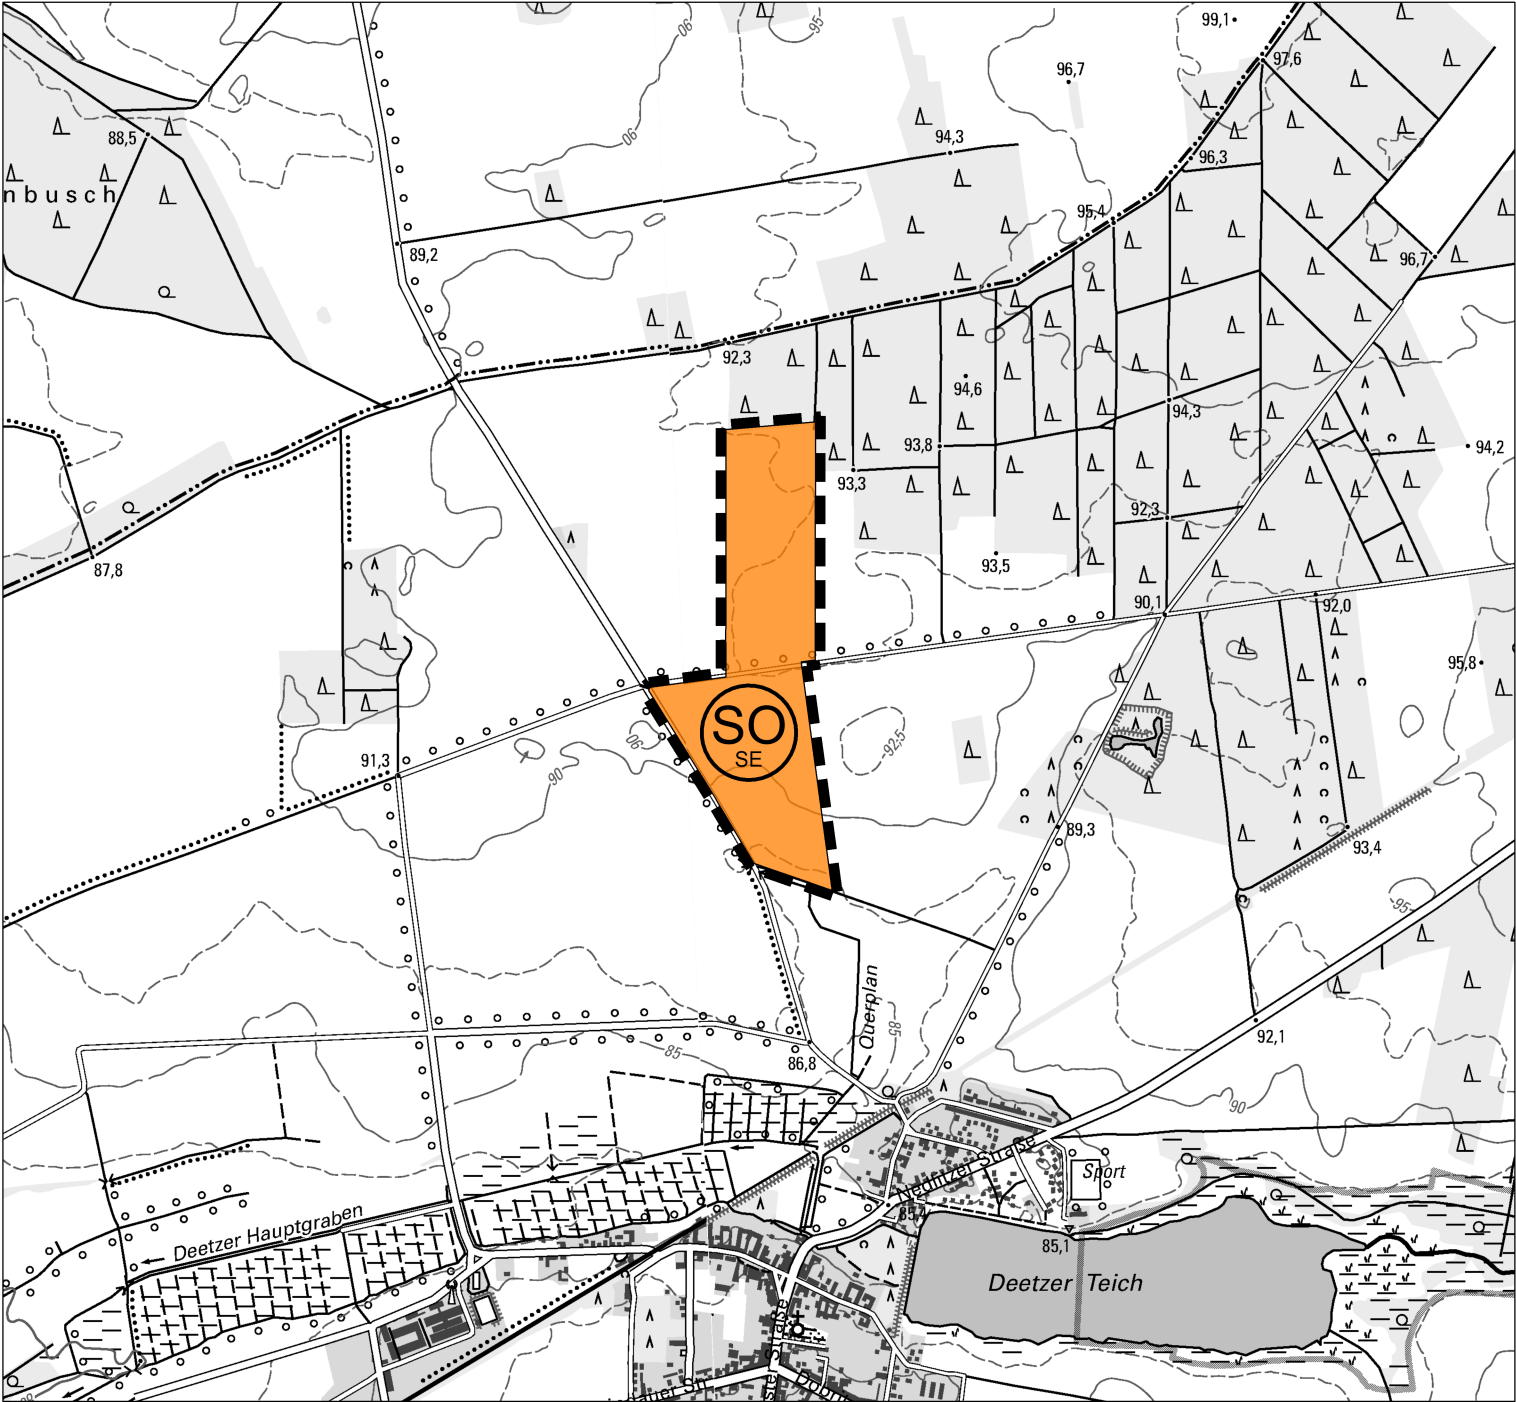

Datenlizenz Deutschland - DTK25 - Version 2.0 © GeoBasis-DE / LVermGeo ST  
(Vergrößerung auf Maßstab 1 : 20 000)

Planzeichenerklärung

Gemäß Planzeichenverordnung 1990 i.d.F. vom 14.06.2021 (BGBl. I S 1802) und  
der Baunutzungsverordnung 2017 i.d.F. vom 03.07.2023 (BGBl. 2023 I Nr. 176)

1. Art der baulichen Nutzung



Sondergebiet "Solare Energieerzeugung"

15. Sonstige Planzeichen



Grenze des räumlichen Änderungsbereiches  
des Flächennutzungsplanes




Stadt Zerbst/Anhalt, Ortsteil Deetz

- Vorentwurf -

3. Änderung  
Flächennutzungsplan Deetz

Stand: 24.04.2025  
Datei: 250424\_3ÄFNP\_D-V  
Format: 297 x 420

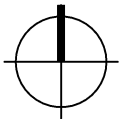

Maßstab 1 : 20 000

BÜRO FÜR RAUMPLANUNG  
DIPLOMINGENIEUR HEINRICH PERK

Raumordnung • Bauleitplanung • Städtebau  
Dorferneuerung • Landschaftsplanung