




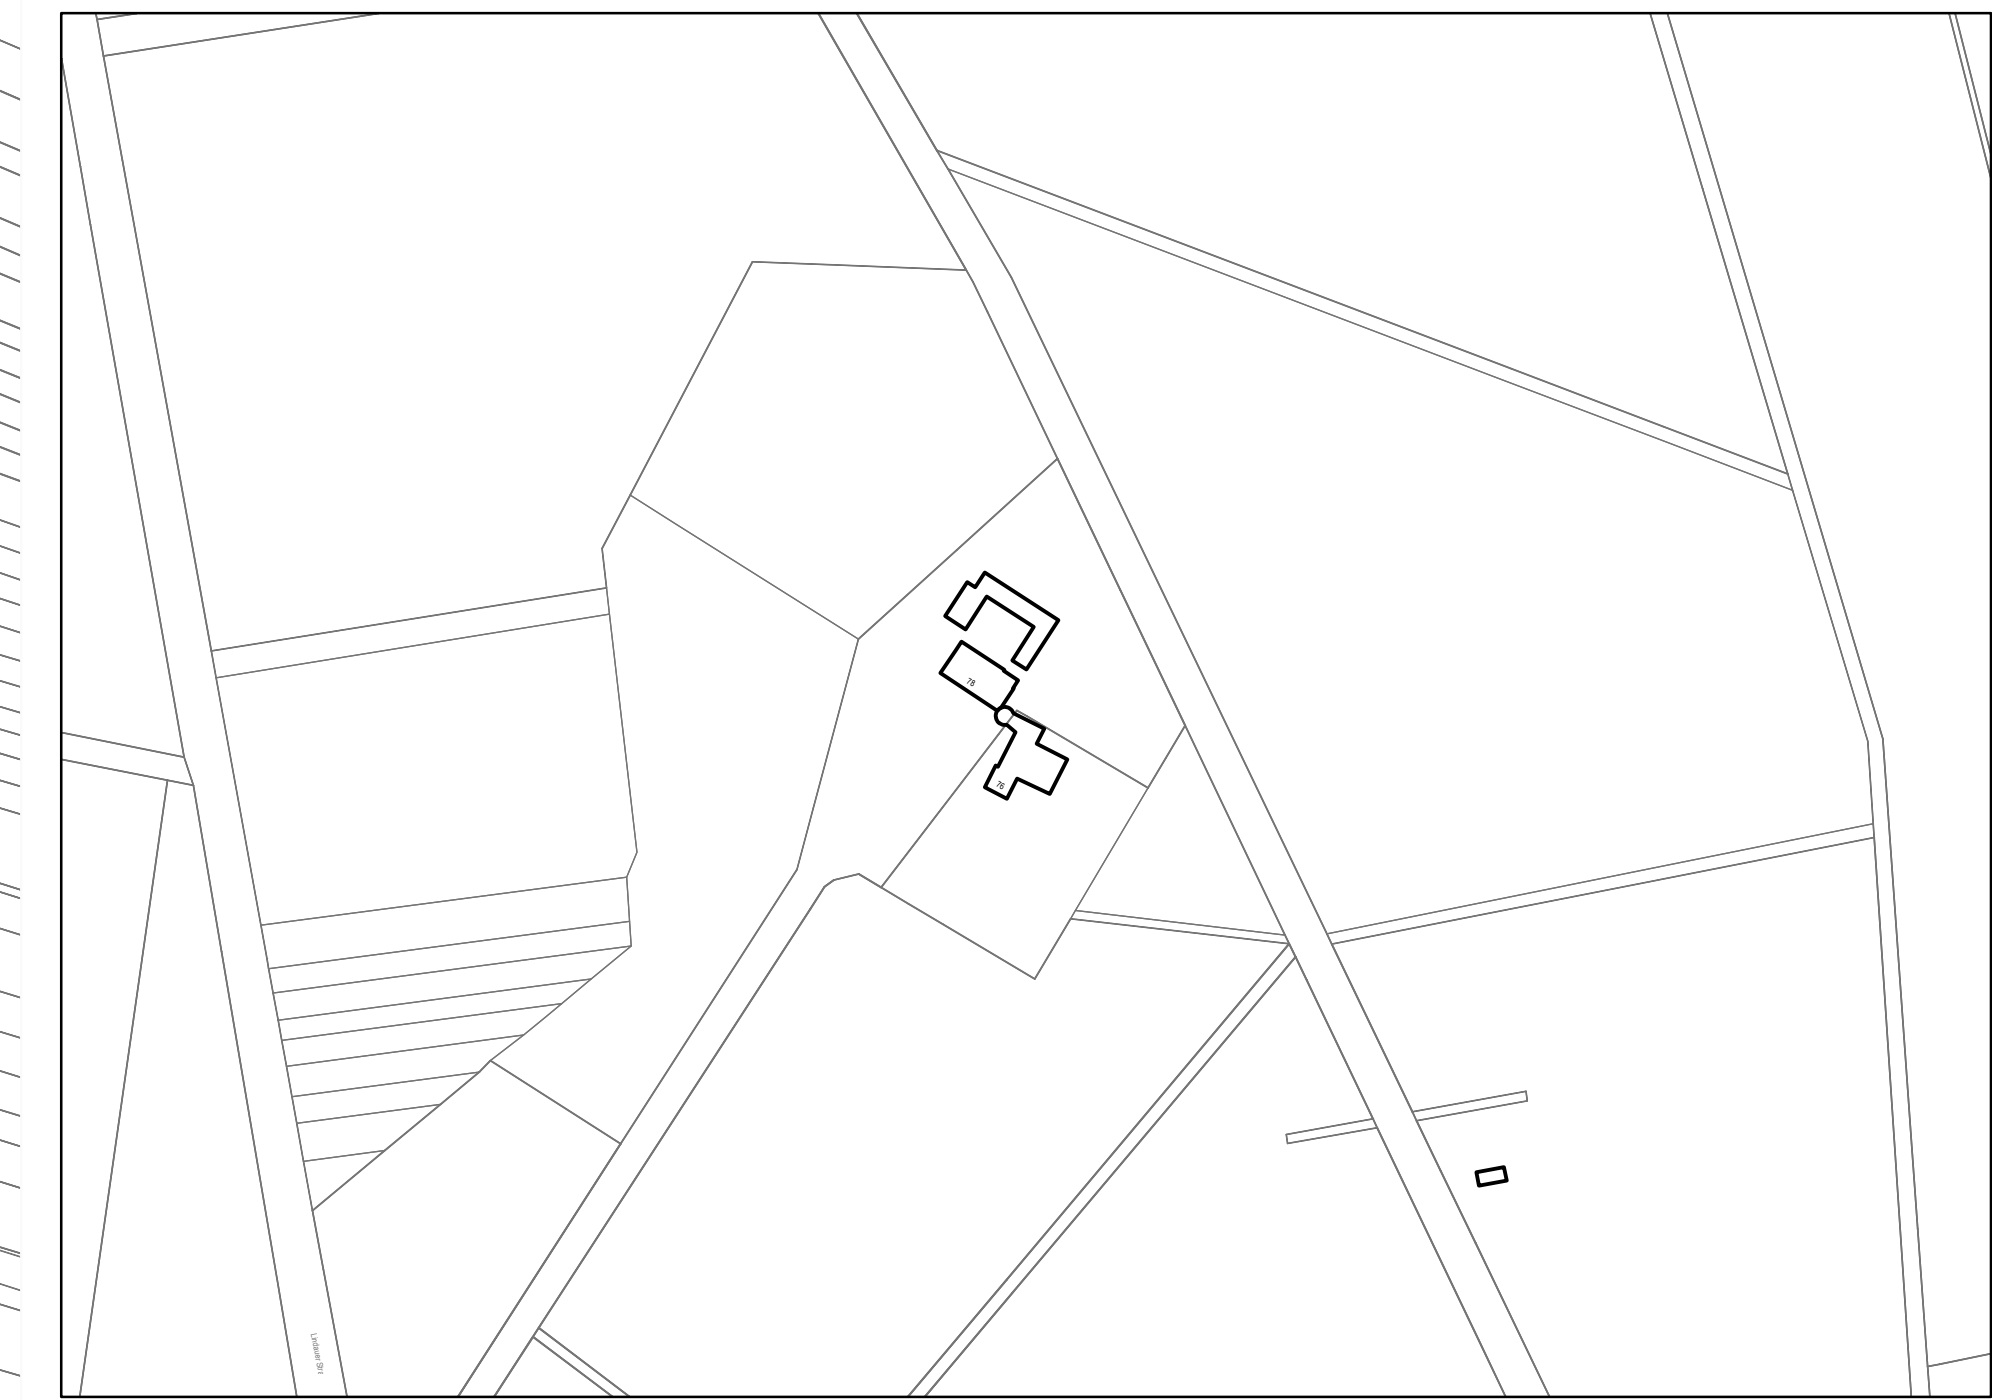

STADTGEBIET NORDOST

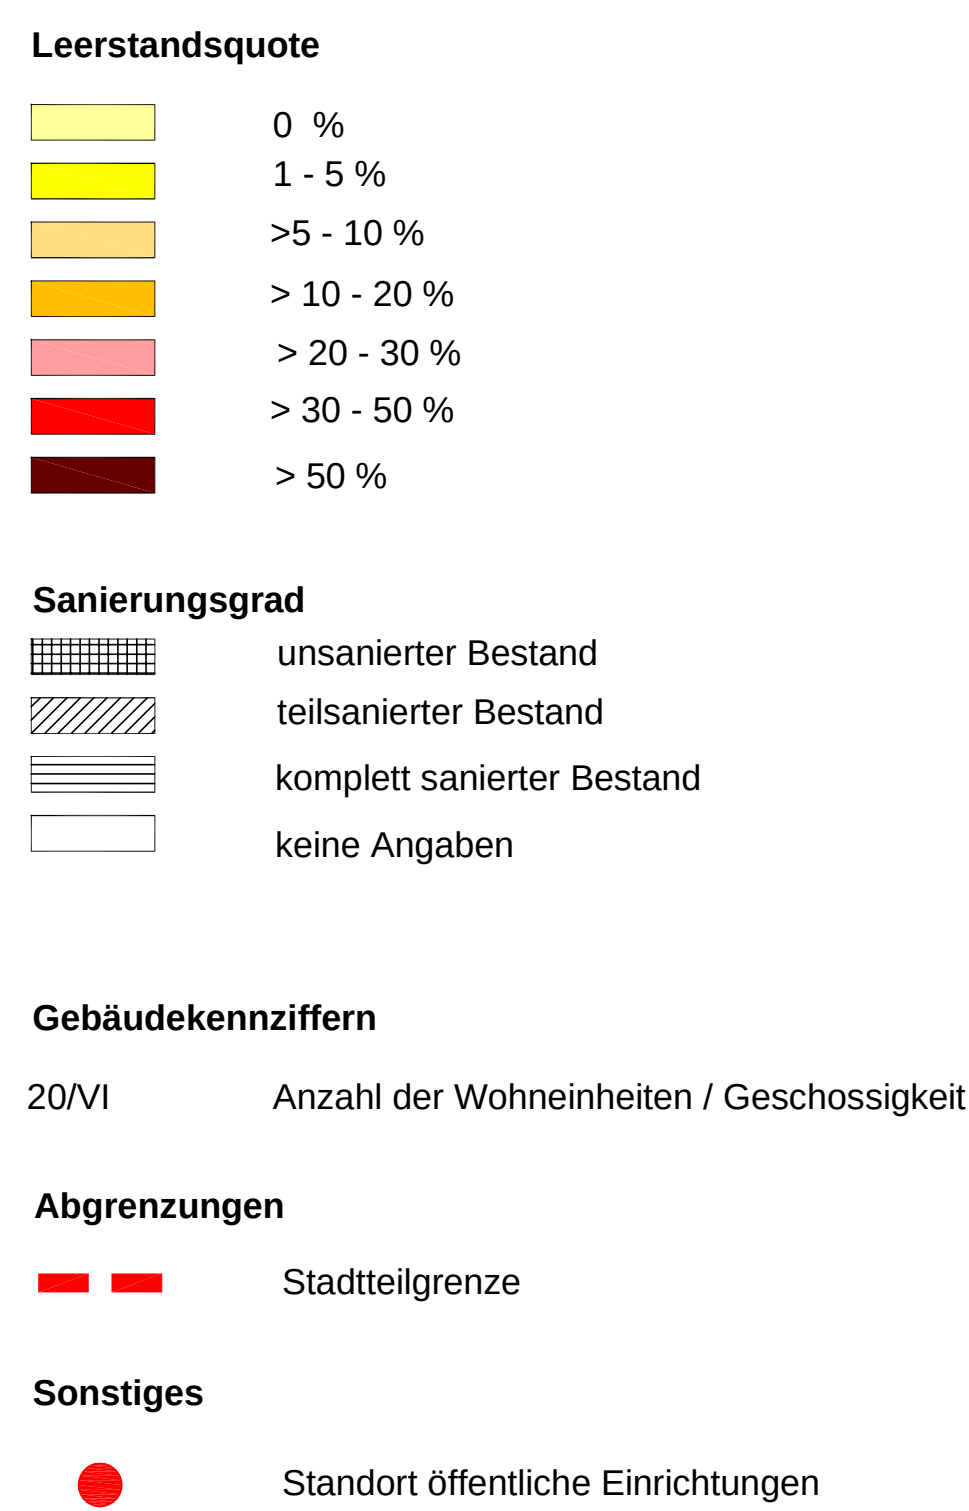

Hinweis
Die Leerstandszahlen haben den Stand 31.12.2014

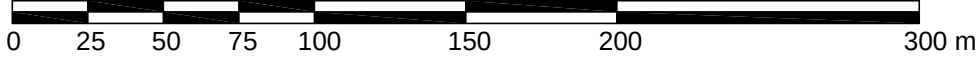

ZERBST
Integriertes städtebauliches Entwicklungskonzept Zerbst/Anhalt

ANALYSE LEERSTAND/ SANIERUNG / STADTGEBIET NORDOST		
Maßstab	1 : 2 500	
Datum	Oktober 2016	
Projektnummer	15-169	
Plan-Nr.	4b	
		Am Kirchtor 10 06108 Halle / Saale Tel.: (0345) 239 772