


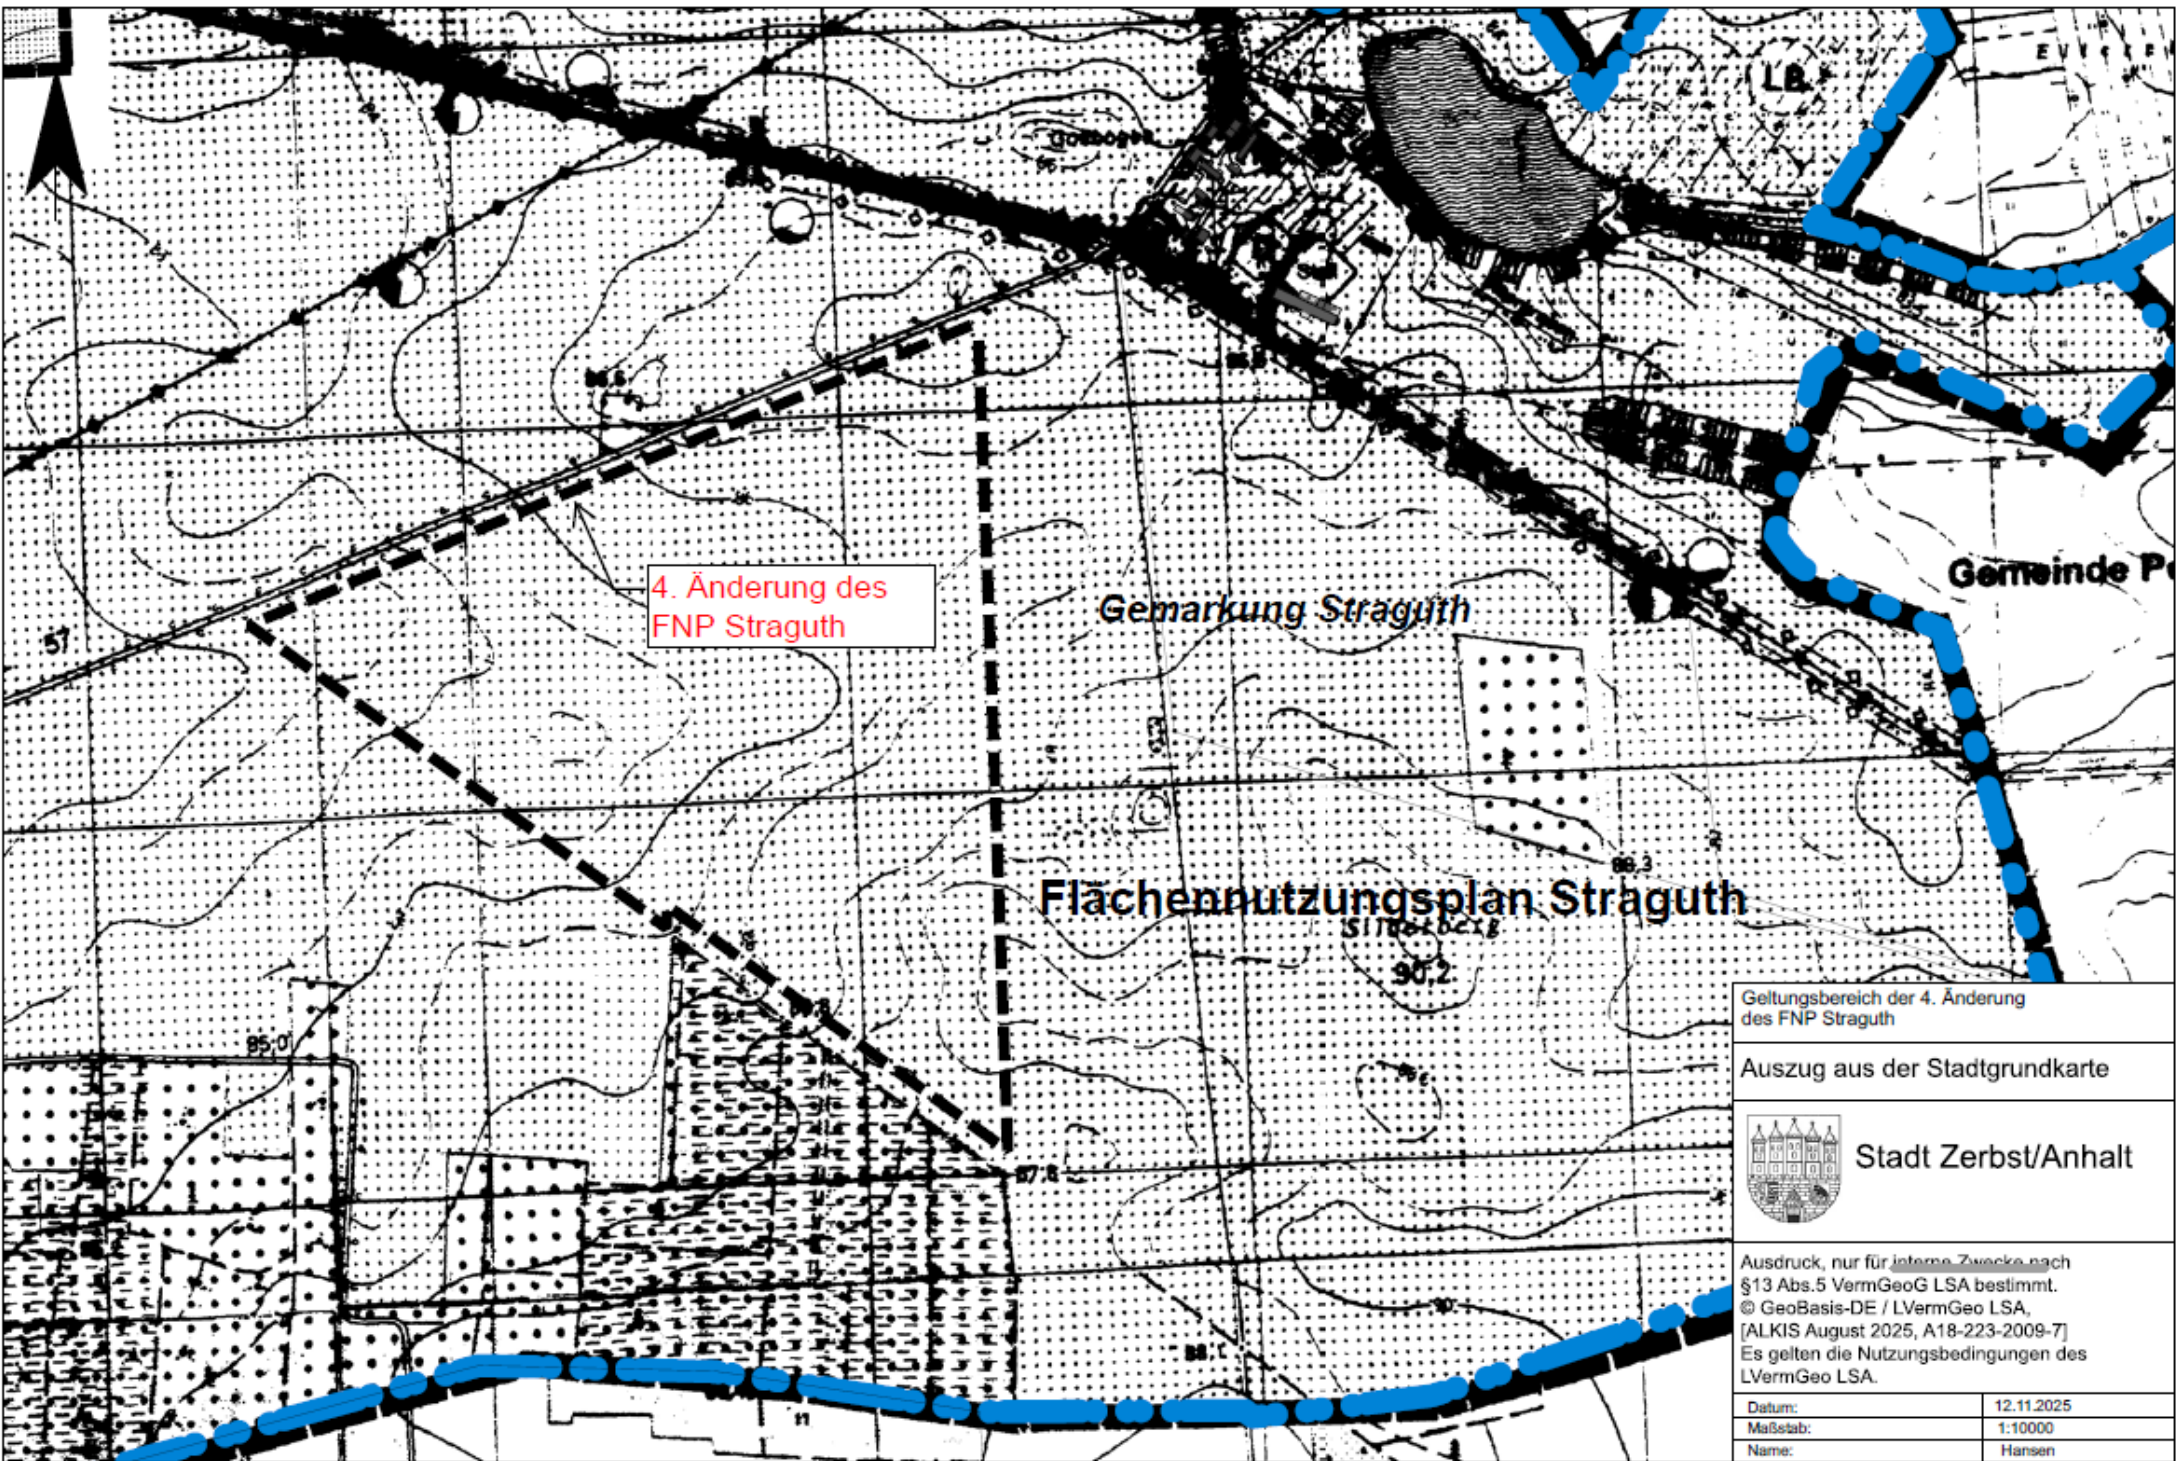

4. Änderung des
FNP Straguth

Gemarkung Straguth

Flächennutzungsplan Straguth

Gemeinde P...

Geltungsbereich der 4. Änderung
des FNP Straguth

Auszug aus der Stadtgrundkarte



Stadt Zerbst/Anhalt

Ausdruck, nur für interne Zwecke nach
§13 Abs.5 VermGeoG LSA bestimmt.
© GeoBasis-DE / LVermGeo LSA,
[ALKIS August 2025, A18-223-2009-7]
Es gelten die Nutzungsbedingungen des
LVermGeo LSA.

Datum:	12.11.2025
Maßstab:	1:10000
Name:	Hansen