


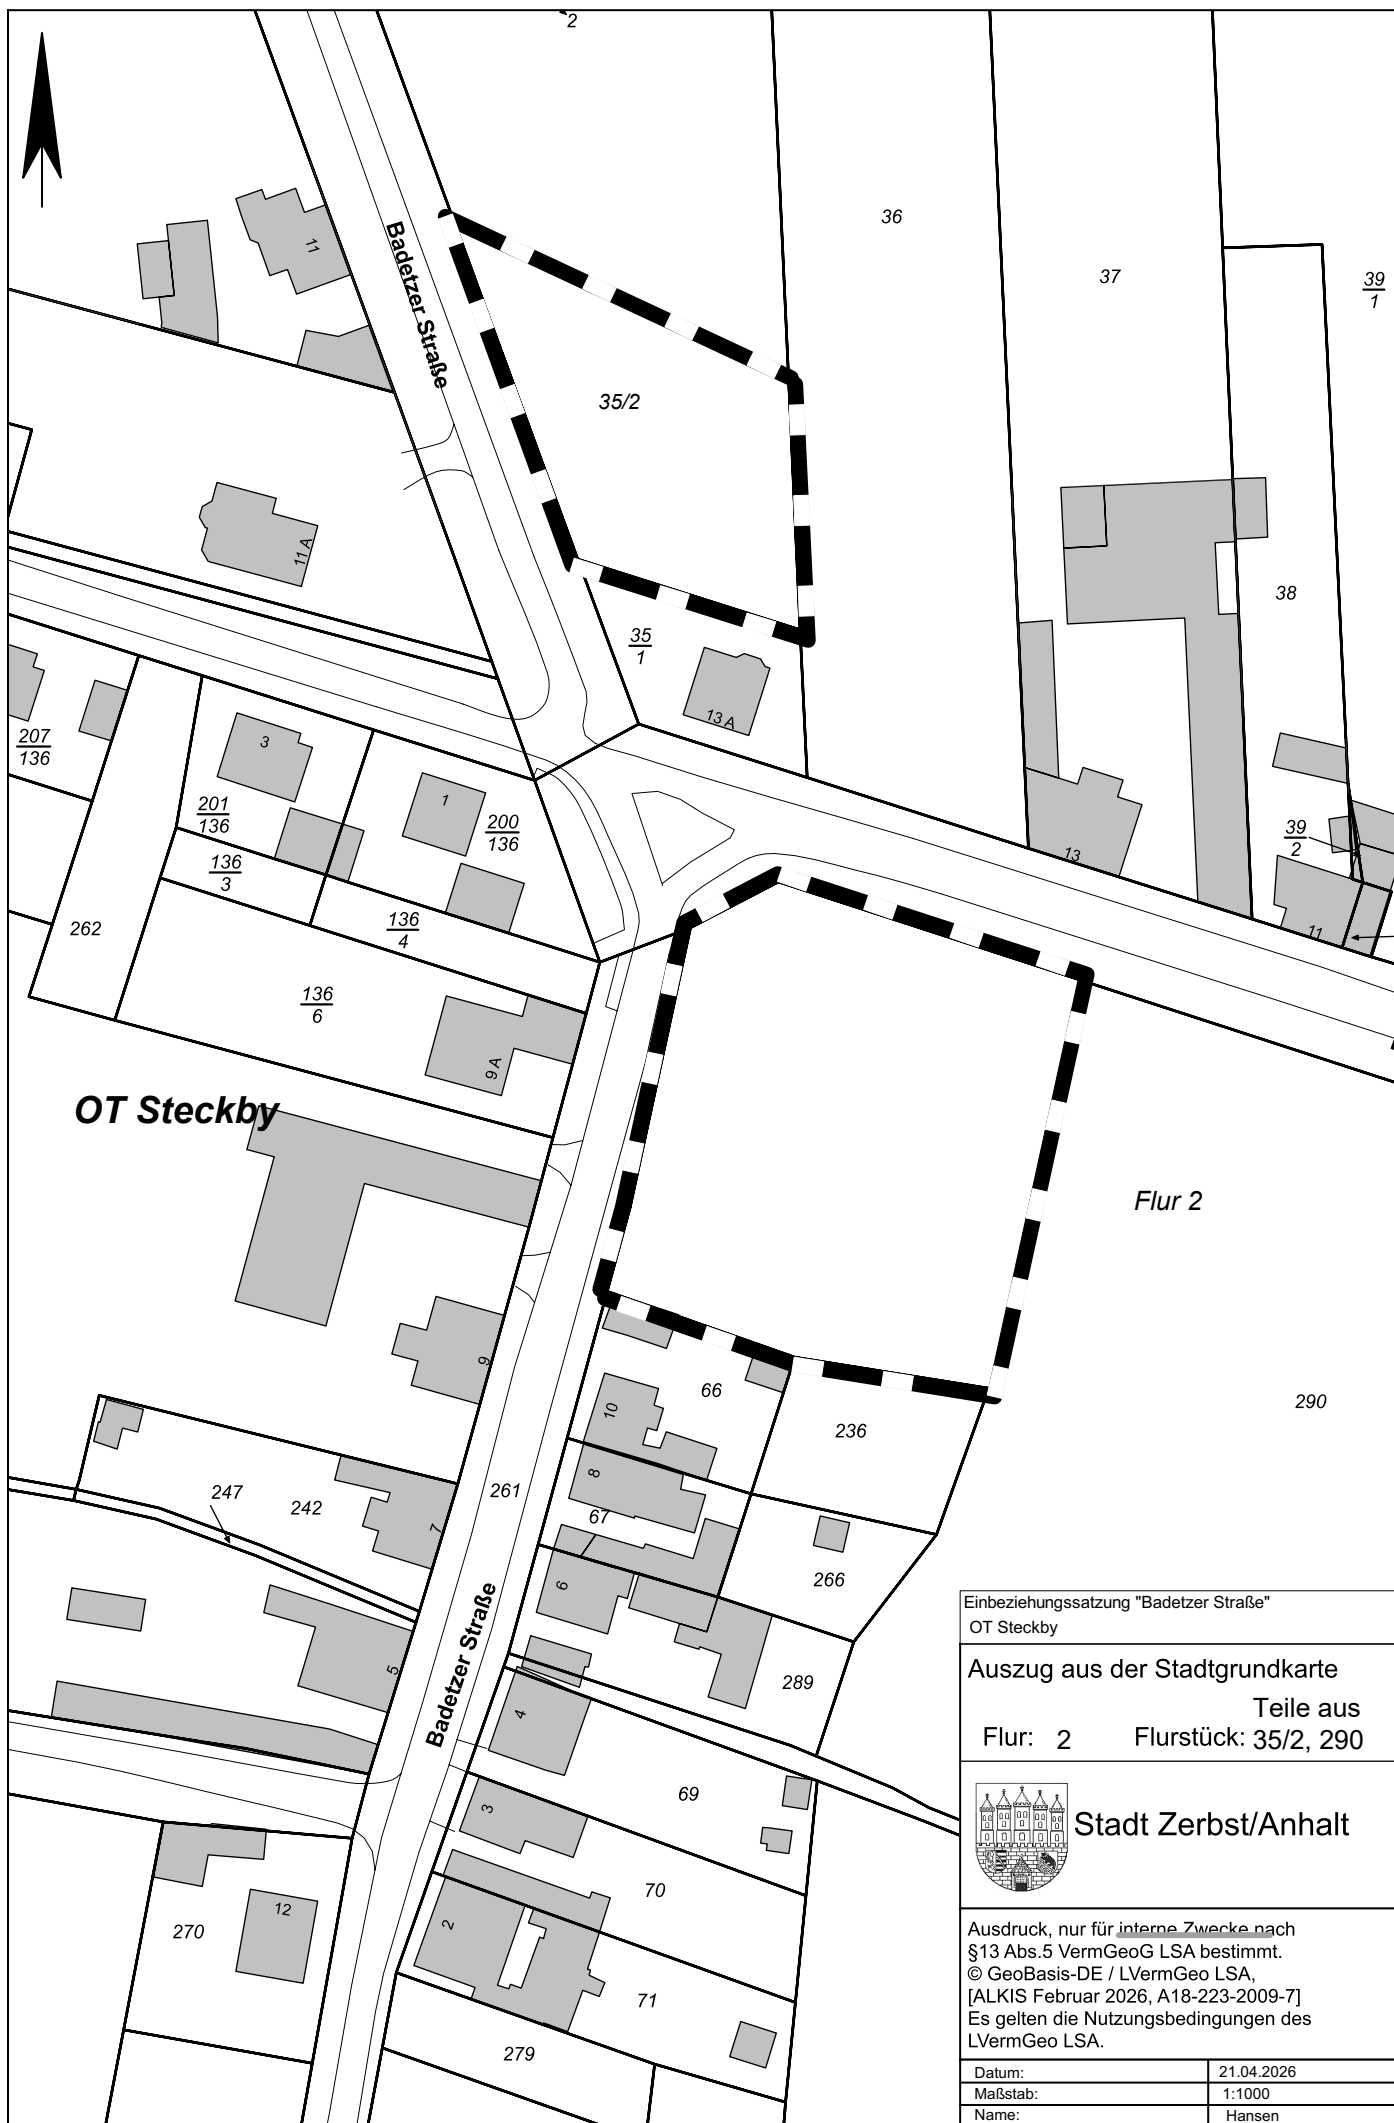

Einbeziehungssatzung "Badetzer Straße"	
OT Steckby	
Auszug aus der Stadtgrundkarte	
Teile aus	
Flur: 2	Flurstück: 35/2, 290
 Stadt Zerbst/Anhalt	
Ausdruck, nur für interne Zwecke nach §13 Abs.5 VermGeoG LSA bestimmt. © GeoBasis-DE / LVermGeo LSA, [ALKIS Februar 2026, A18-223-2009-7] Es gelten die Nutzungsbedingungen des LVermGeo LSA.	
Datum:	21.04.2026
Maßstab:	1:1000
Name:	Hansen