

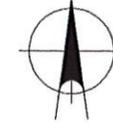


Alte Berliner Straße

Pauschal:
Pflanzqualität 2 x v 50-60

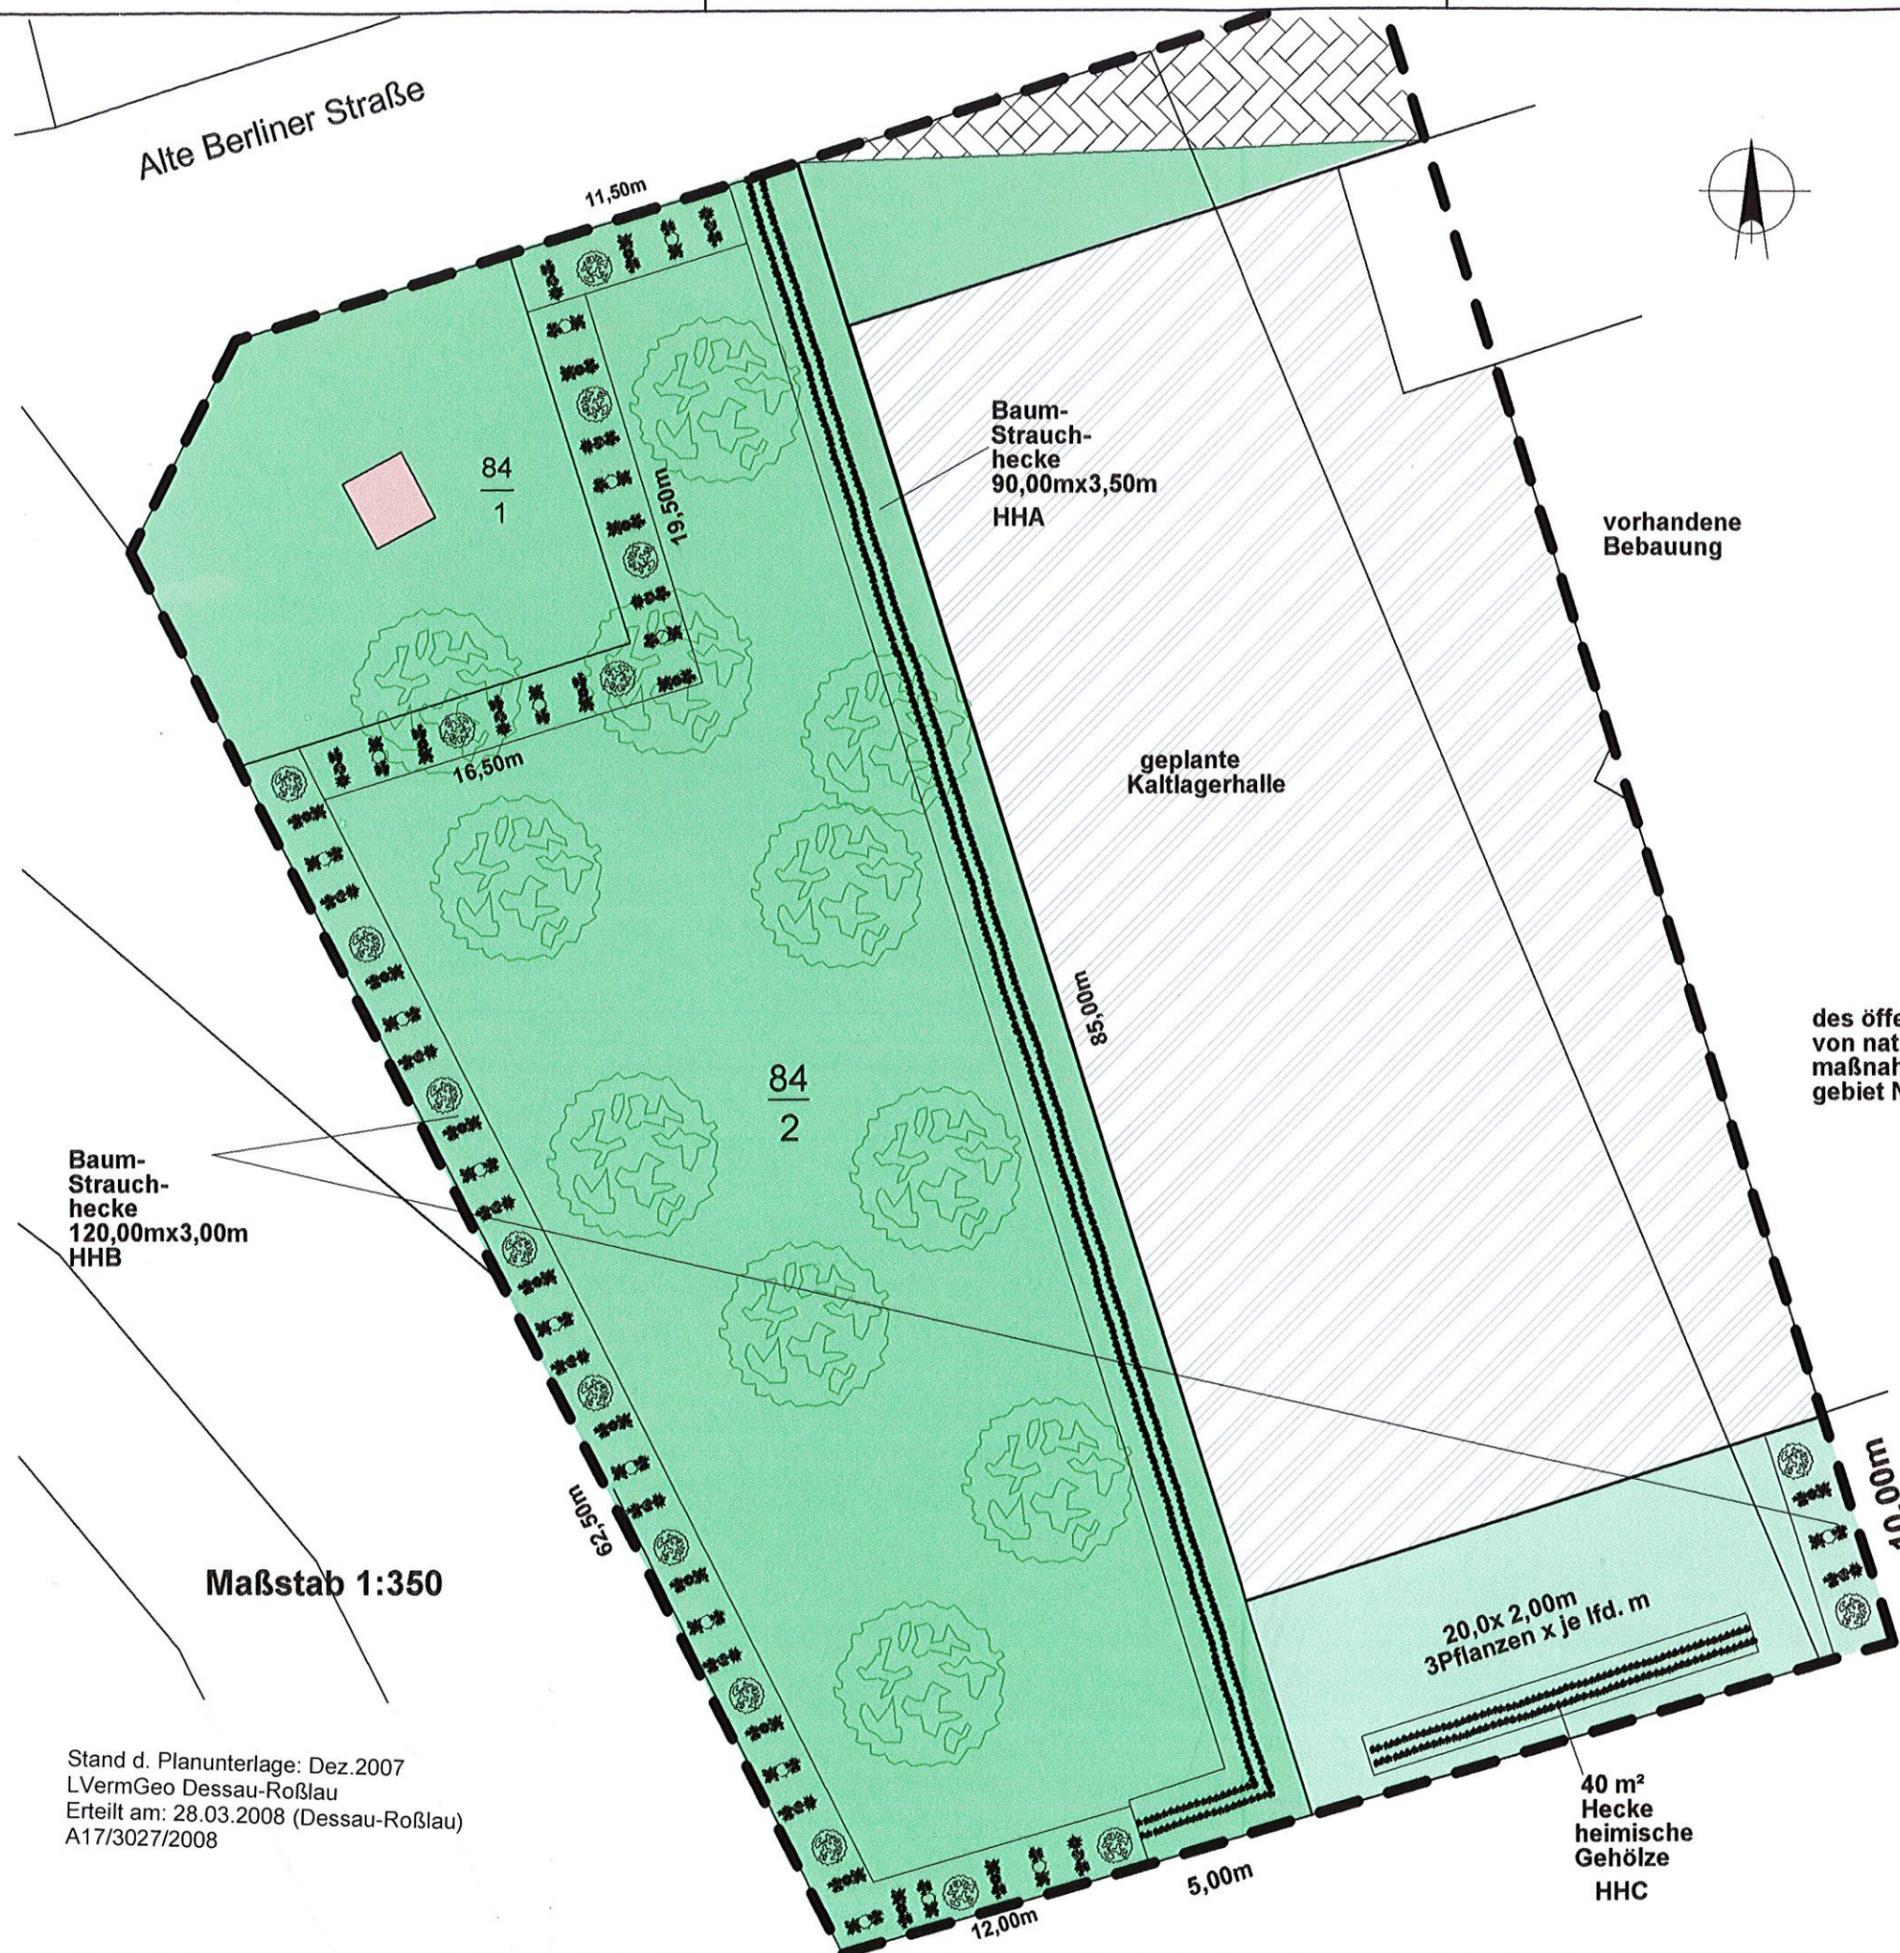

- Tilia cordata (Winterlinde) Hochstamm
- Prunus spinosa (Schwarzdorn)
- Crataegus monogyna (Weißdorn)
- Cornus sanguinea (Blutroter Hartriegel)
- Ligustrum vulgare (Lieguster)
- Viburnum opulus (Wolliger Schneeball)
- Acer campestre (Feldahorn)
- Hecke aus heimischen Gehölzen :
Carpinus betulus (Hainbuche)

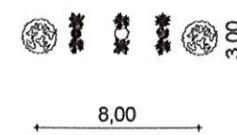


Anlage 1:

des öffentliche-rechtlichen Vertrages zur Absicherung von naturschutzrechtlichen Kompensationsmaßnahmen (Ersatzmaßnahmen) auf Flächen im vorhabenbezogenen Bebauungsplan-gebiet Nr. 1/2005 " Neubau/Errichtung einer Kaltlagerhalle"


Stand d. Planunterlage: Dez.2007
LVerGeo Dessau-Roßlau
Erteilt am: 28.03.2008 (Dessau-Roßlau)
A17/3027/2008

Bauingenieurbüro FRANK APEL	
<small>Jeversche Straße 1, 39 261 Zerbst/Anhalt Tel.: 03923/77667 Fax.: 03923/77669 E-Mail: FrankApel@gmx.net Internet : www.Apel-Partner.de</small>	
Bauherr:	Fa. Rätzel GENA GmbH Am Akazienplatz 1 ; 39 261 Zerbst/Anh. OT:Pulspforde
Projekt:	Anlage für den B-Plan 1/2005"Neubau/Erweiterung einer Kaltlagerhalle" in der Gemarkung Pulspforde
Bauteil:	Pflanzplan
Gezeichnet:	Dipl.-Bauing.(FH) FRANK APEL
Maßstab:	1: 350
Datum: 27.06.2008	


Bestand

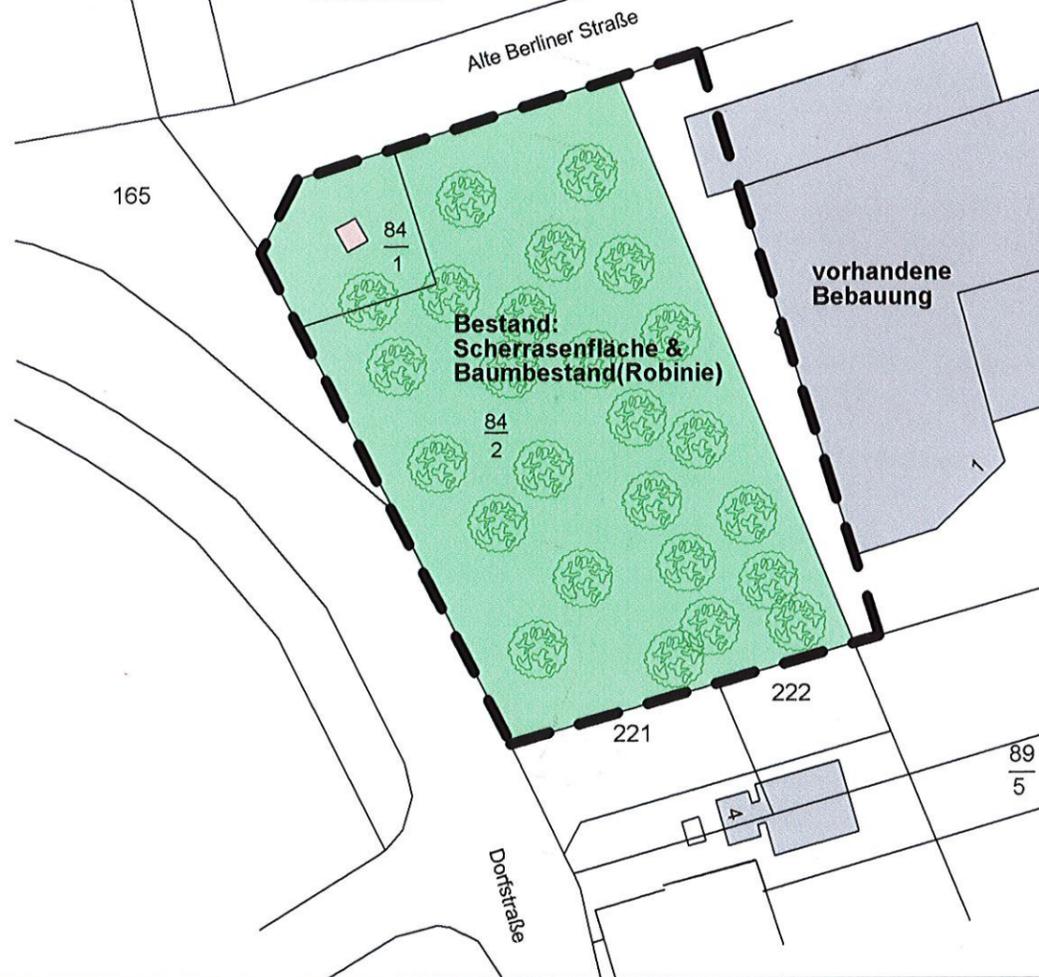

Eingriffsbewertung

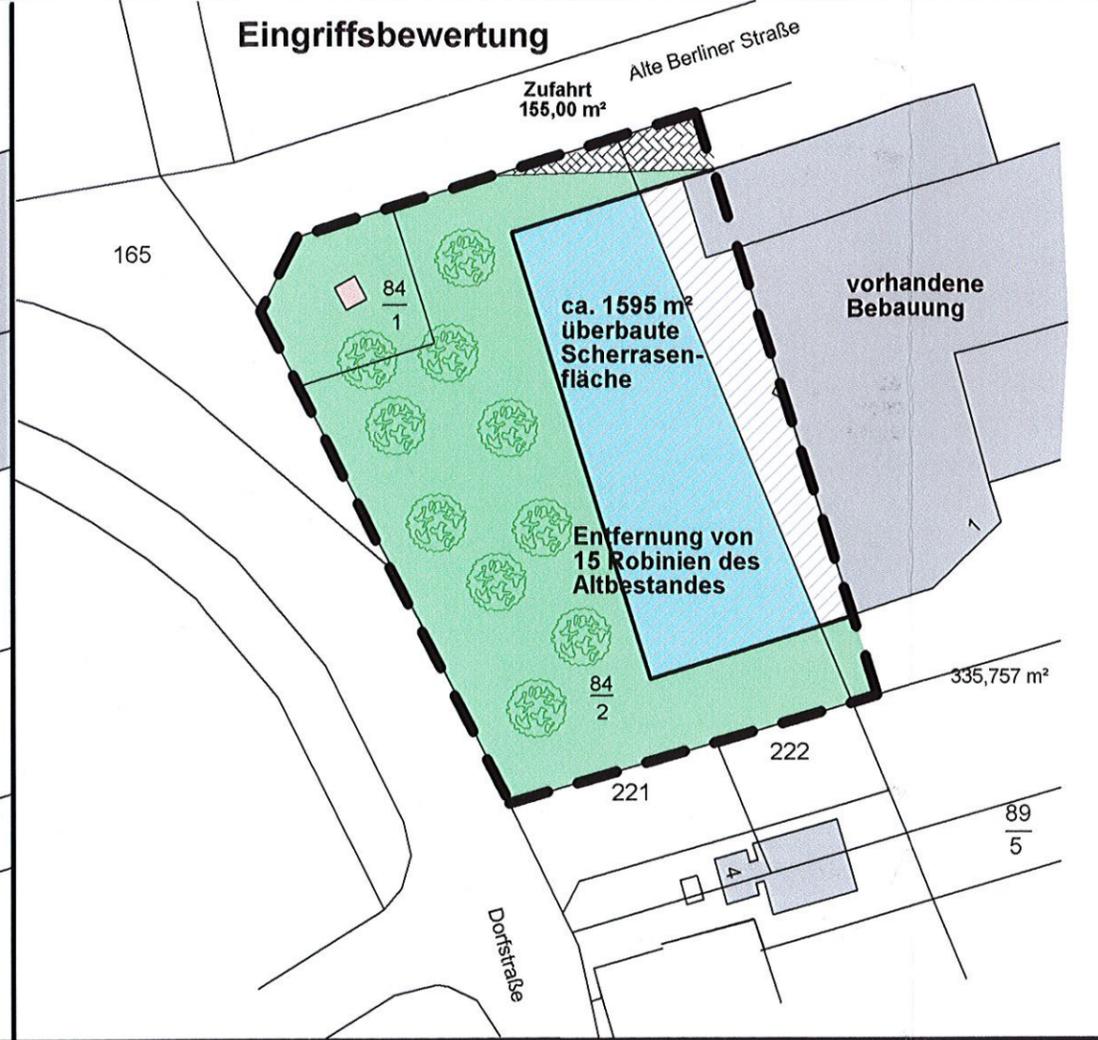

Ausgleichsmaßnahmen

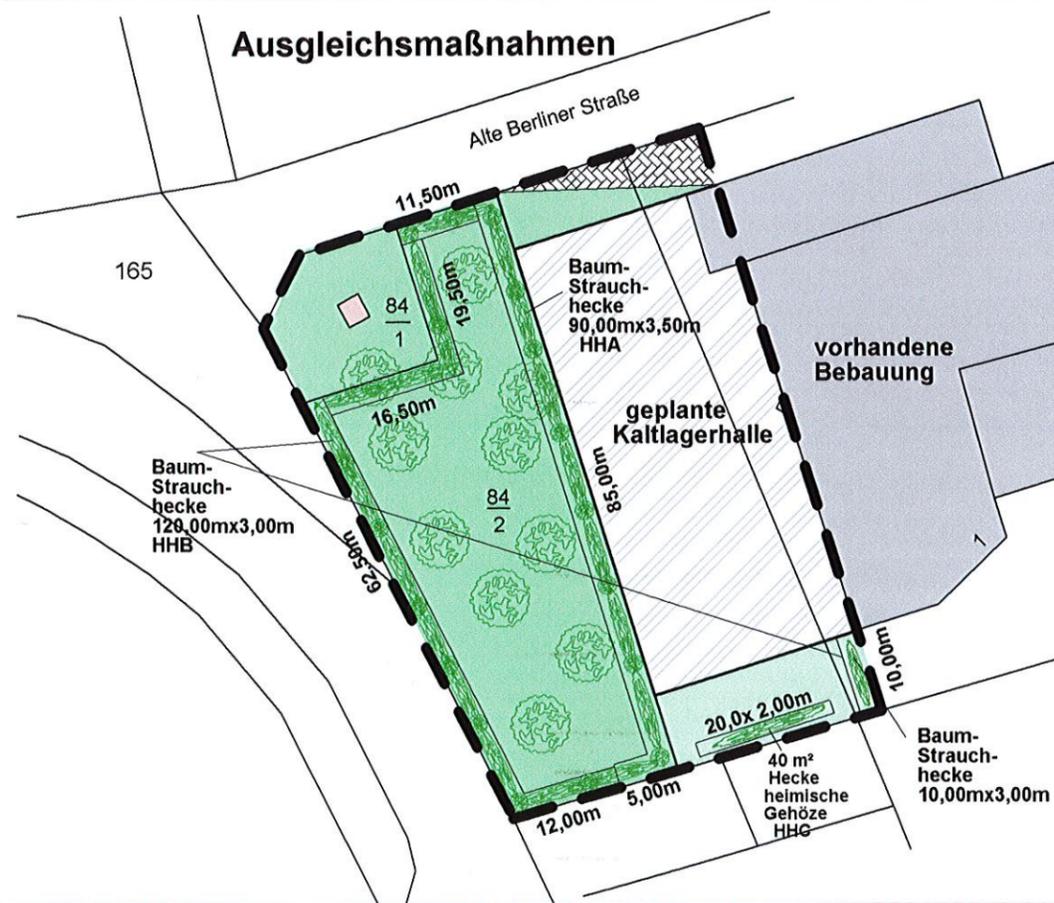

Stadt Zerst / Anhalt OT: Pulpforde
 Gemarkung : Pulpforde
 Flur : 1
 Flst.: 84/1 u. 84/2

Stand d. Planunterlage: Dez.2007
 LVermGeo Dessau-Roßlau
 Erteilt am: 28.03.2008 (Dessau-Roßlau)
 A17/3027/2008

 Bauingenieurbüro FRANK APEL Jeversche Straße 1, 39 261 Zerst/Anhalt Tel.: 03923/77667 Fax.: 03923/77669 E-Mail: FrankApel@gmx.net Internet: www.Apel-Partner.de	
Bauherr:	Fa. Rätzel GENA GmbH Am Akazienplatz 1 ; 39 261 Zerst/Anh. OT:Pulpforde
Projekt:	Anlage B-Plan 01/2005 "Neubau/Erweiterung einer Kaltlagerhalle" 39 261 Zerst/Anh. OT Pulpforde
Bauteil:	Bestand , Eingriffsbewertung und Ausgleichsmaßnahmen
Gezeichnet:	Dipl.-Bauing.(FH) FRANK APEL
Maßstab:	1: 1000 Datum: 27.06.2008